

REGIONE CAMPANIA
Accordo di Programma Quadro
"accelerazione della spesa nelle aree urbane cod. SG AV01/a"

COMUNITA' MONTANA TERMINIO-CERVIALTO
Recupero e Riqualificazione dei Borghi medioevali di
Calabritto e Castelvetere sul Calore

Borgo di QUAGLIETTA - CALABRITTO

II PRESIDENTE della COMUNITA' MONTANA
Dott. NICOLA DE IORIO

II SEGRETARIO GENERALE
DOTT. GIUSEPPE VISIONE

II RESPONSABILE del PROCEDIMENTO
Ing. FERNANDO CHIARADONNA


PROGETTO ESECUTIVO

Q.2 RESTAURO CASTELLO Quaglietta

Parere Soprintendenza Bapsae di Avellino e Salerno, n°03749 In data 13.12.06
Approvazione progetto definitivo, Comune di Calabritto, Verbale G.M. n°96 del 28.7.2008
Approvazione progetto definitivo, Comunità Montana T.C., Delibera G.E. n°117 del 3.5.2008

COROGRAFIA





R.1 Planimetrie di Inquadramento

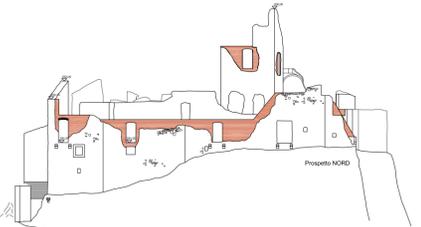

PICA CIAMARRA ASSOCIATI int. 80123 NAPOLI - POSILLIPO 176 pbx 081/5752223 fax 081/5755952

coordinamento **prof. arch. Massimo Pica Ciamarra**

architettura arch. Angelo Verderosa
geom. Pasquale Lodise, collaboratore
arch. Antonio Ressa
ing. Michele Giammarino
stima e capitoli arch. Angelo Cataldo, collaboratore
consolidamento geom. Francesco De Blasio, collaboratore
cad e rendering ing. Antonio Petruzzo, consulente
rilievi topografici prof. ing. Gianfranco Urciuoli - SIAG Consulting srl
impianti
geologia e geotecnica

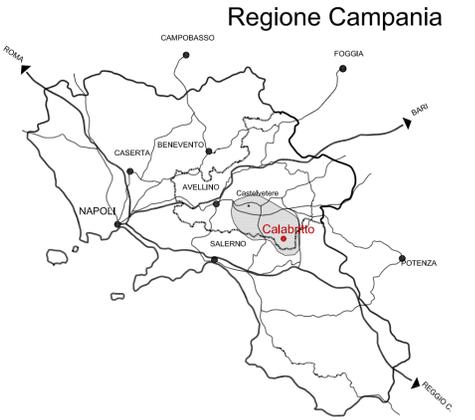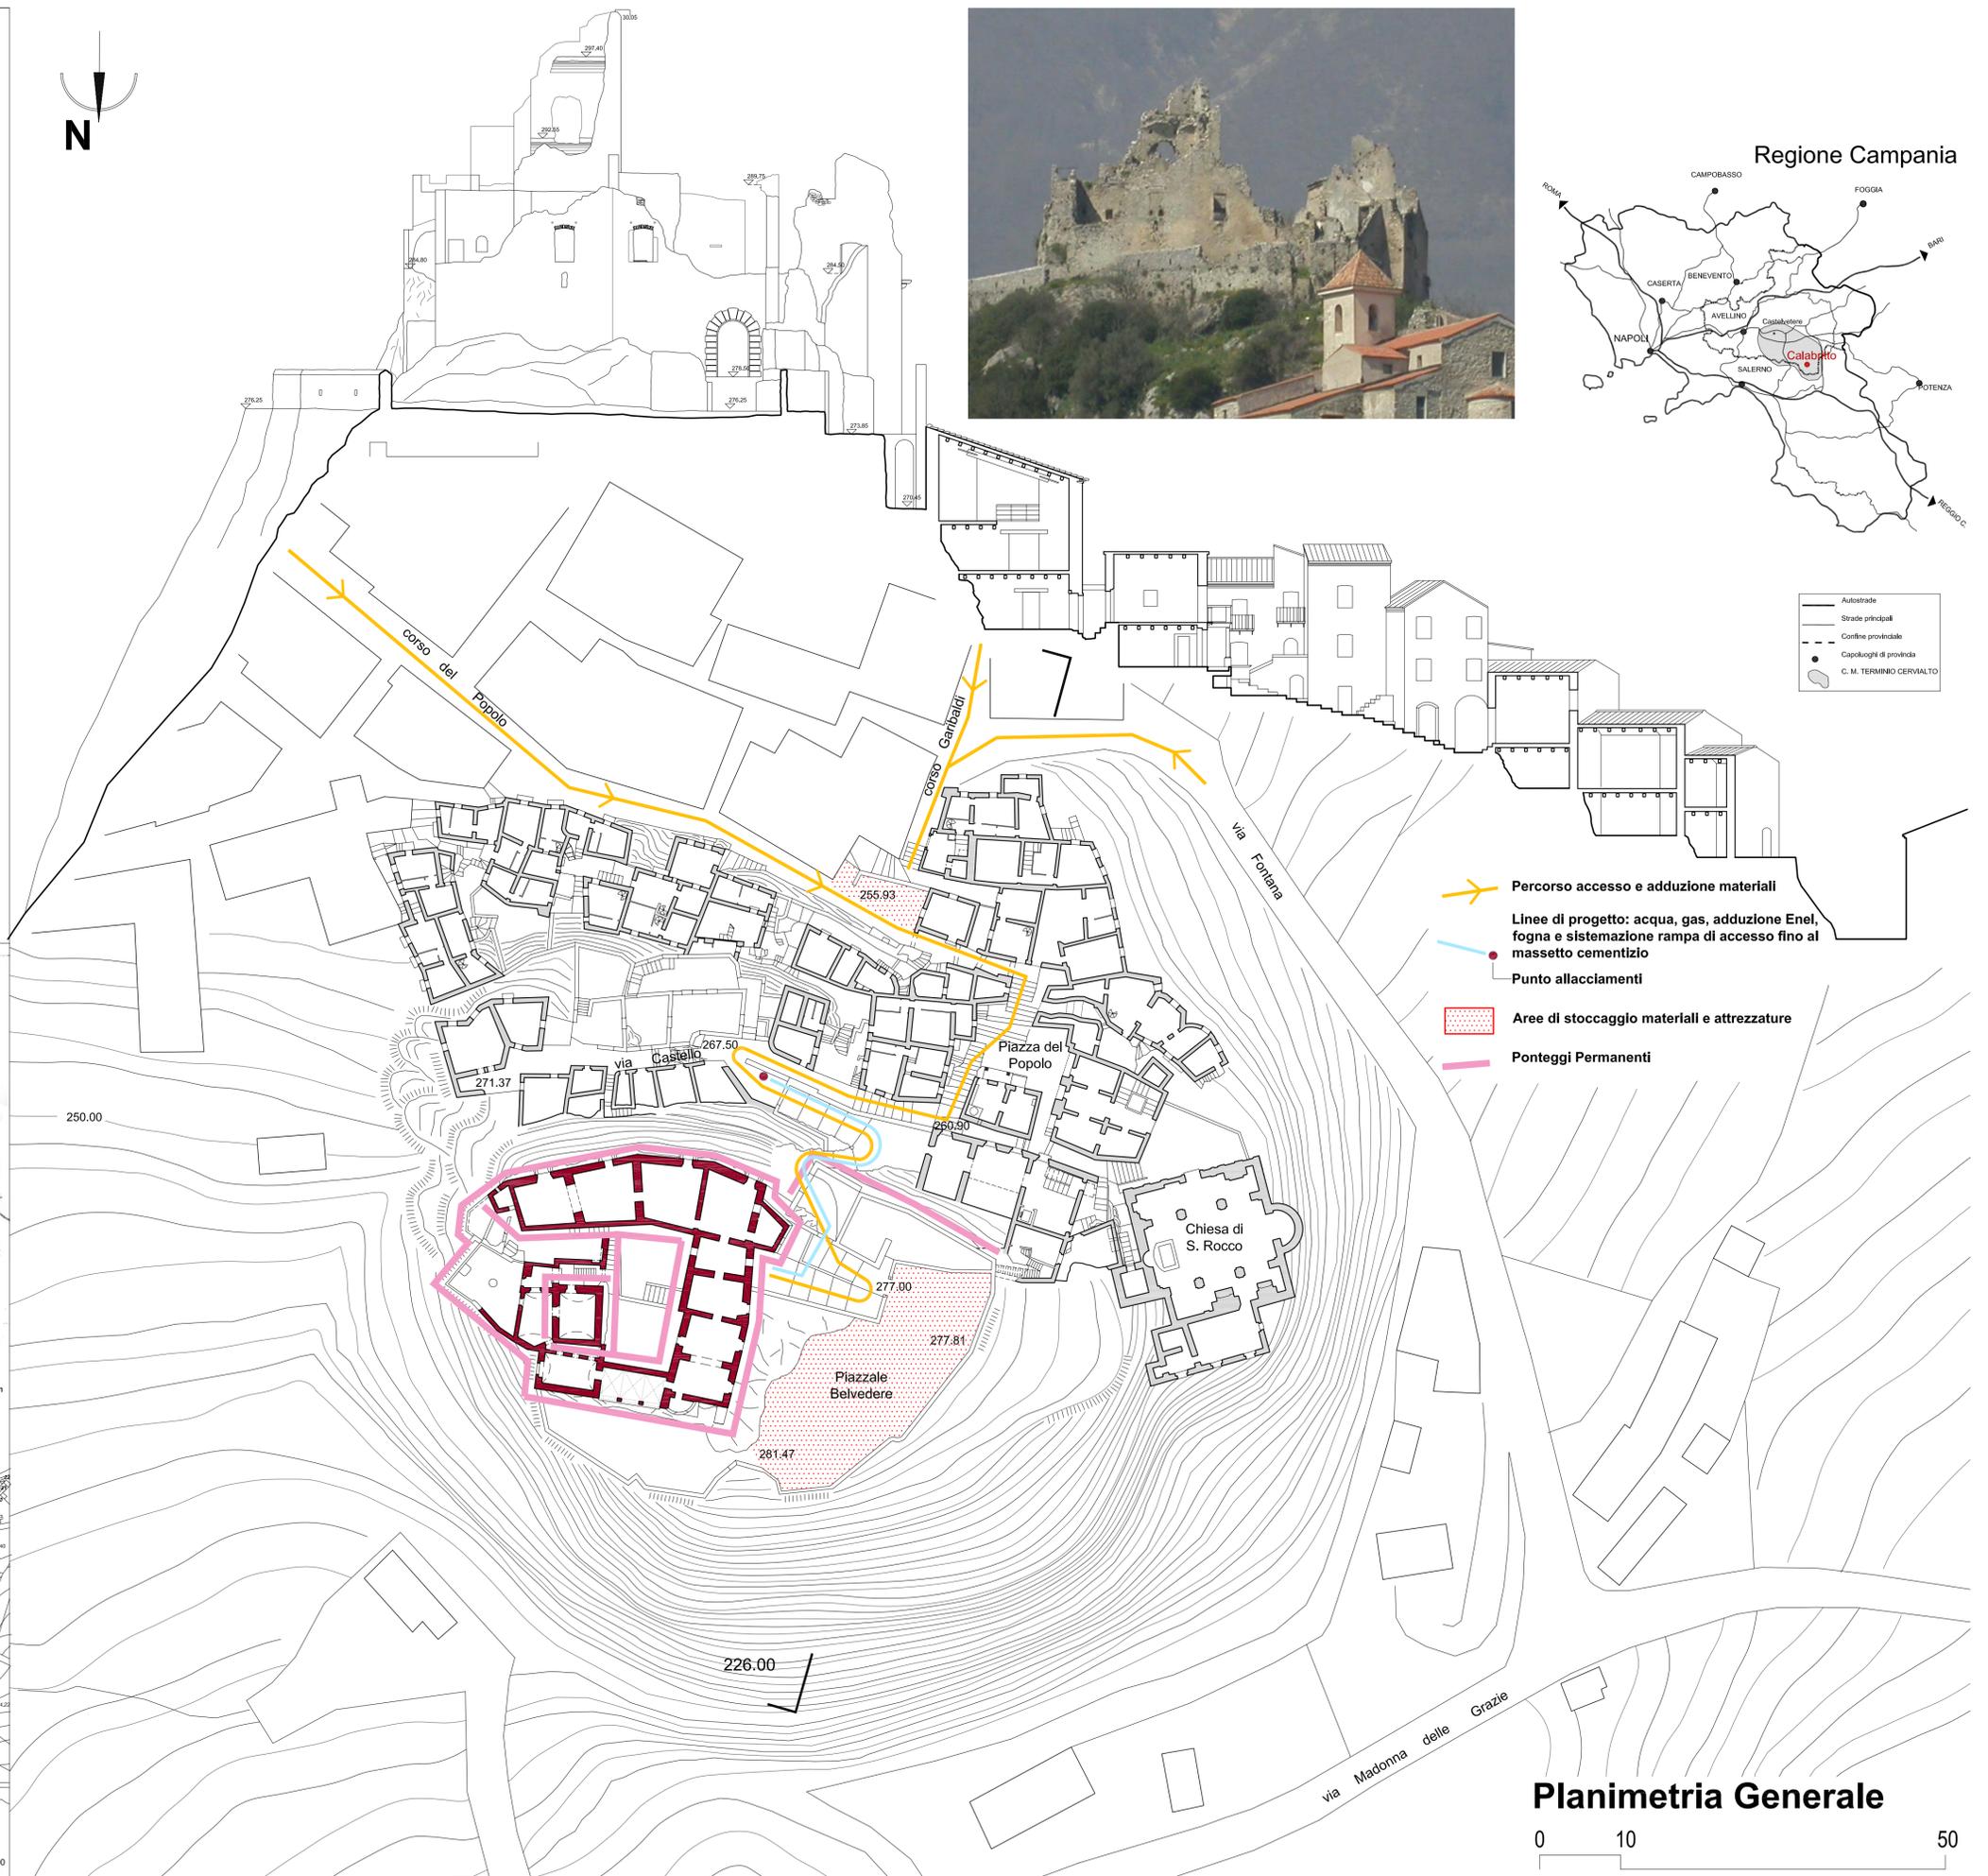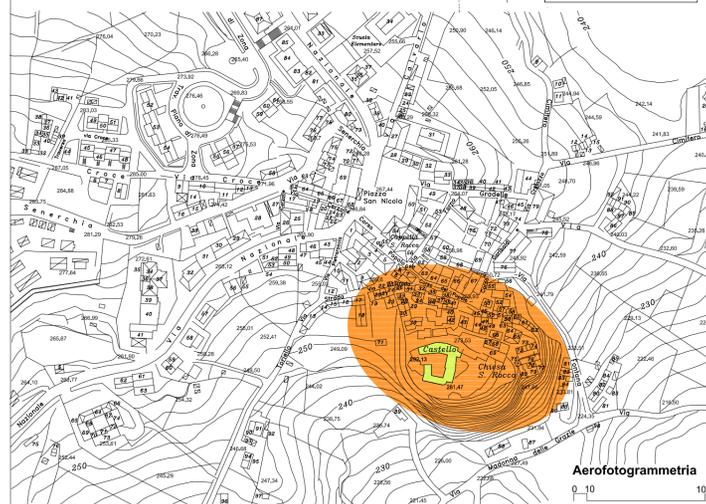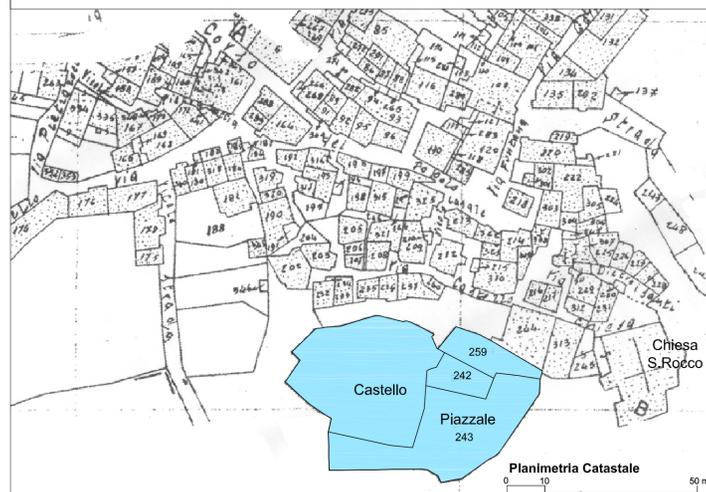

- Percorso accesso e adduzione materiali
- Linee di progetto: acqua, gas, adduzione Enel, fogna e sistemazione rampa di accesso fino al massetto cementizio
- Punto allacciamenti
- Aree di stoccaggio materiali e attrezzature
- Ponteggi Permanenti

