

Il Progetto prevede il solo consolidamento dei ruderi e modeste integrazioni murarie volte a dare stabilità d'insieme

LEGENDA
Ponteggi perimetrali, disposizione

- IN PIANO, media difficoltà
- SU ROCCIA, alta difficoltà
- IN AGGETTO, alta difficoltà
- Viabilità pedonale e per piccoli mezzi meccanici
- Area deposito materiali e baraccamenti
- Eventuale posizionamento gru di cantiere



REGIONE CAMPANIA
Accordo di Programma Quadro
"accelerazione della spesa nelle aree urbane cod. SG AV01/a"

COMUNITA' MONTANA TERMINIO-CERVIALTO
Recupero e Riqualificazione dei Borghi medioevali di Calabritto e Castelvetere sul Calore

Borgo di QUAGLIETTA - CALABRITTO

Il PRESIDENTE della COMUNITA' MONTANA
Dot. NICOLA DE IORIO

Il SEGRETARIO GENERALE
DOTT. GIUSEPPE VISONE

Il RESPONSABILE del PROCEDIMENTO
Ing. FERNANDO CHIARADONNA

PROGETTO ESECUTIVO
Q.2 RESTAURO CASTELLO Quaglietta
Parere Soprintendenza Regione di Avellino e Salerno, n°1021449 In data 13.12.05
Approvazione progetto definitivo, Comune di Calabritto, Verbale G.M. n°98 del 28.7.2008
Approvazione progetto definitivo, Comunità Montana T.C., Delibera G.E. n°117 del 3.3.2009

RILIEVO annotato con elementi di progetto


R.A.0 Logistica Cantiere



PICA CIAMARRA ASSOCIATI Int. 80123 NAPOLI - POSILLIPO 176 pbx 081/5752223 fax 081/5755952

coordinamento prof. arch. Massimo Pica Ciamarra

architettura arch. Angelo Verderosa
geom. Pasquale Lodise, collaboratore
arch. Antonio Ressa
ing. Michele Giannarino
arch. Angelo Cataldo, collaboratore
geom. Francesco De Blasio, collaboratore
ing. Antonio Petruzzo, consulente
prof. ing. Gianfranco Urciuoli - SIAG Consulting srl

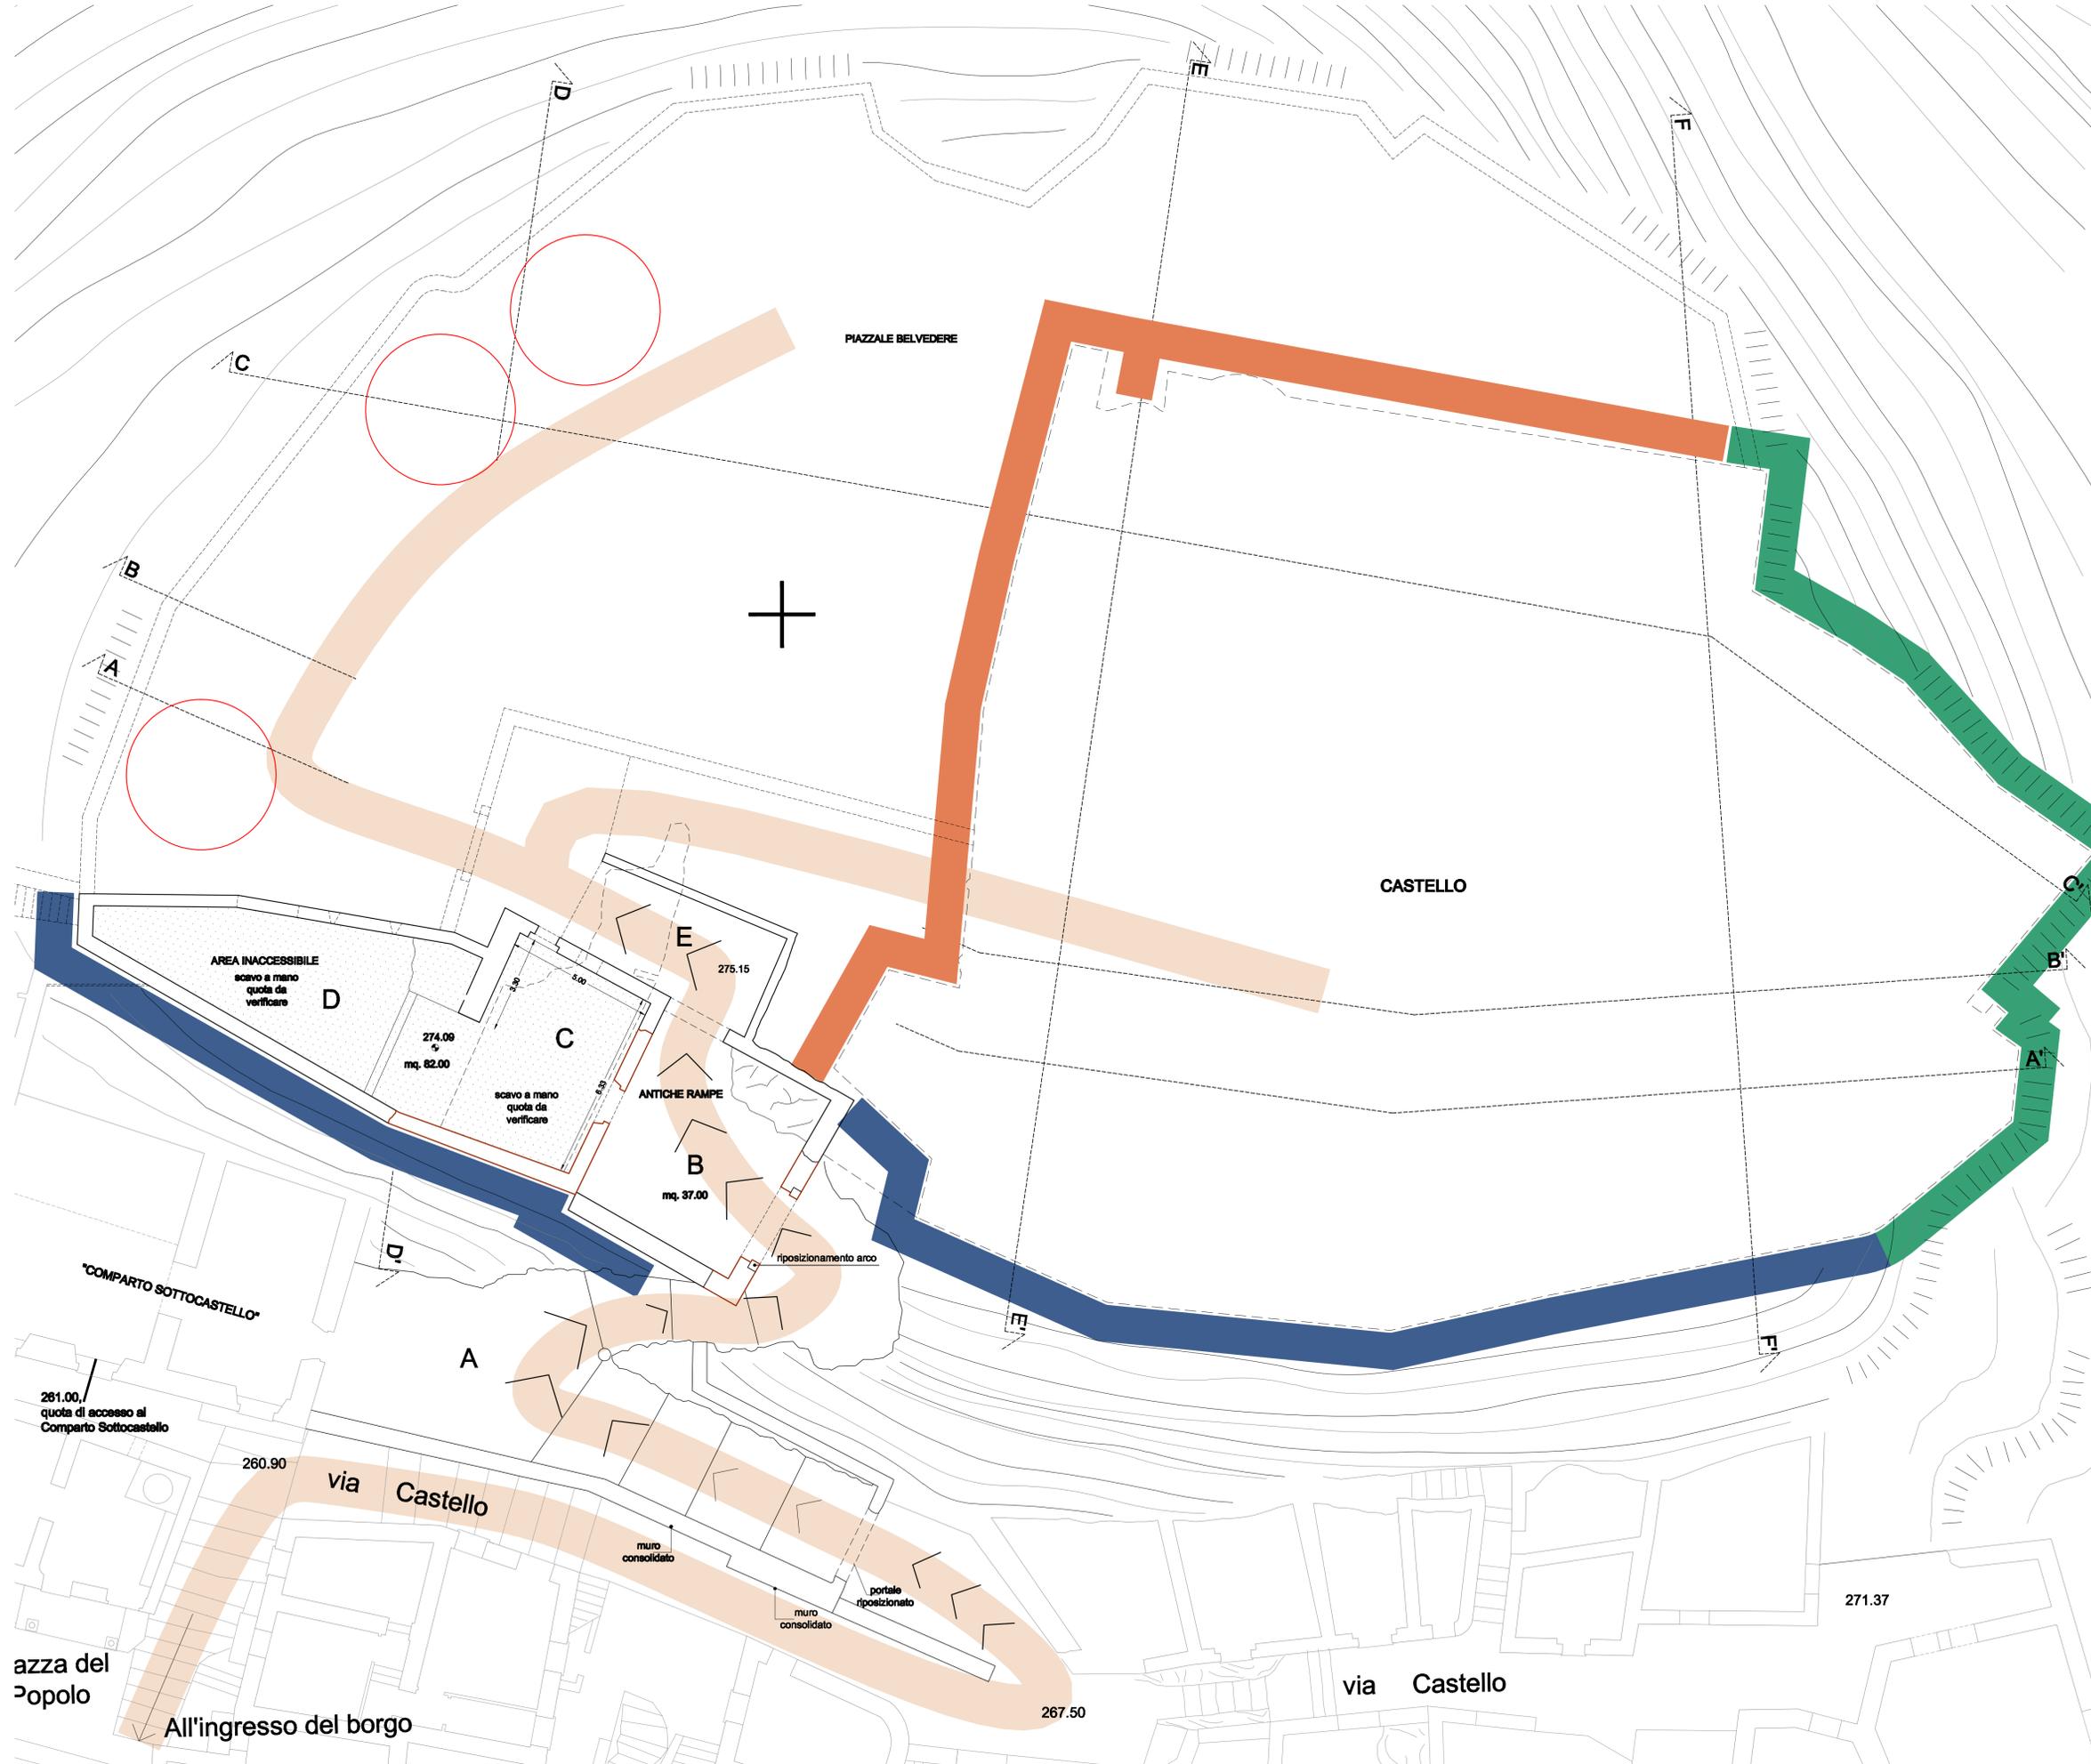

azza del Popolo
All'ingresso del borgo